


Сведения о границах публичного сервитута

Схема расположения границ публичного сервитута

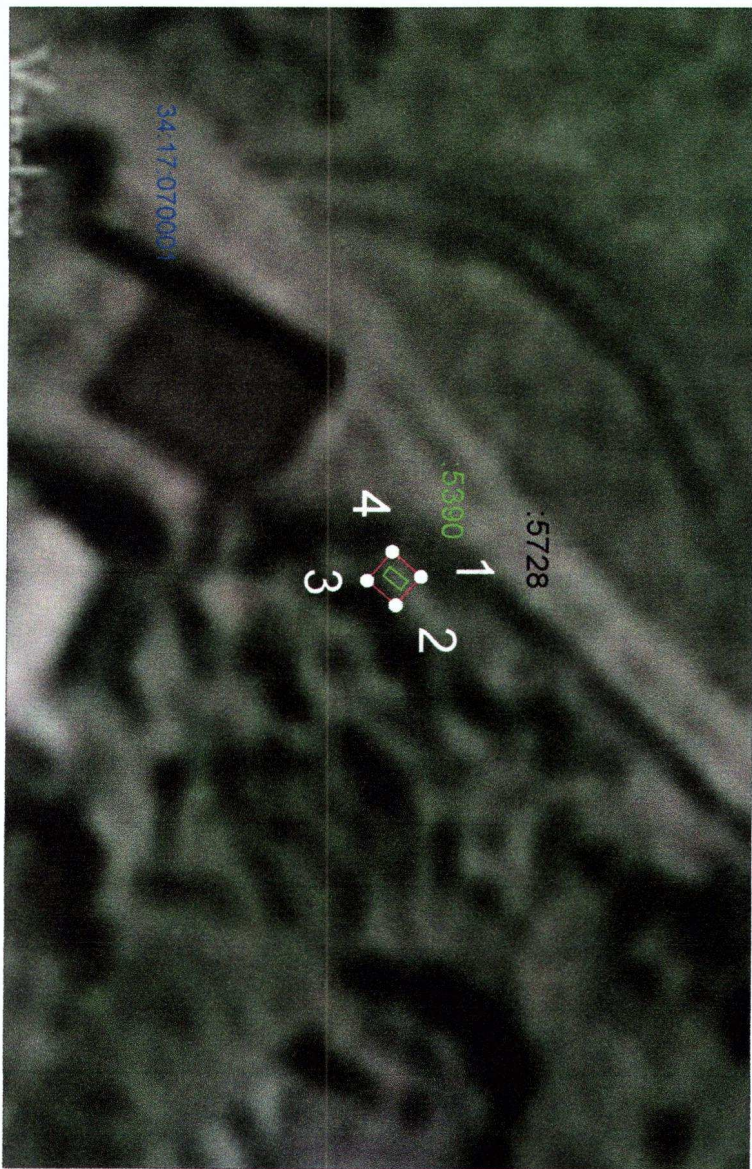

Масштаб 1:200

Условные обозначения:

- 34:17:070001 - Номер кадастрового квартала
- 5390 - Кадастровый номер объекта капитального строительства по сведениям ЕГРН
- 5728 - Кадастровый номер земельного участка, по сведениям ЕГРН
- 1 - Обозначение характерной точки границы публичного сервитута
- - Обозначение характерной точки границы публичного сервитута
- - Границы объекта капитального строительства по сведениям ЕГРН
- - Граница земельного участка, по сведениям ЕГРН
- - Граница публичного сервитута

Графическое описание местоположения границ

Кадастровый номер объекта газораспределительной инфраструктуры, для эксплуатации которого необходимо установление публичного сервитута	34:17:070001:5390
Местоположение публичного сервитута	Волгоградская область, Нехаевский район, ст-ца Нехаевская, ул. Полевая
Метод определения координат	метод спутниковых геодезических измерений
Средняя квадратическая погрешность положения характерных точек (М) в метрах	0,1
Площадь публичного сервитута	1 кв. м.

Обозначение характерных точек границ публичного сервитута	X, м	Y, м
1	672761.77	1209046.28
2	672761.11	1209047.03
3	672760.36	1209046.39
4	672761.01	1209045.62