


Схема для возведения и использования гаражей являющихся некапитальными сооружениями

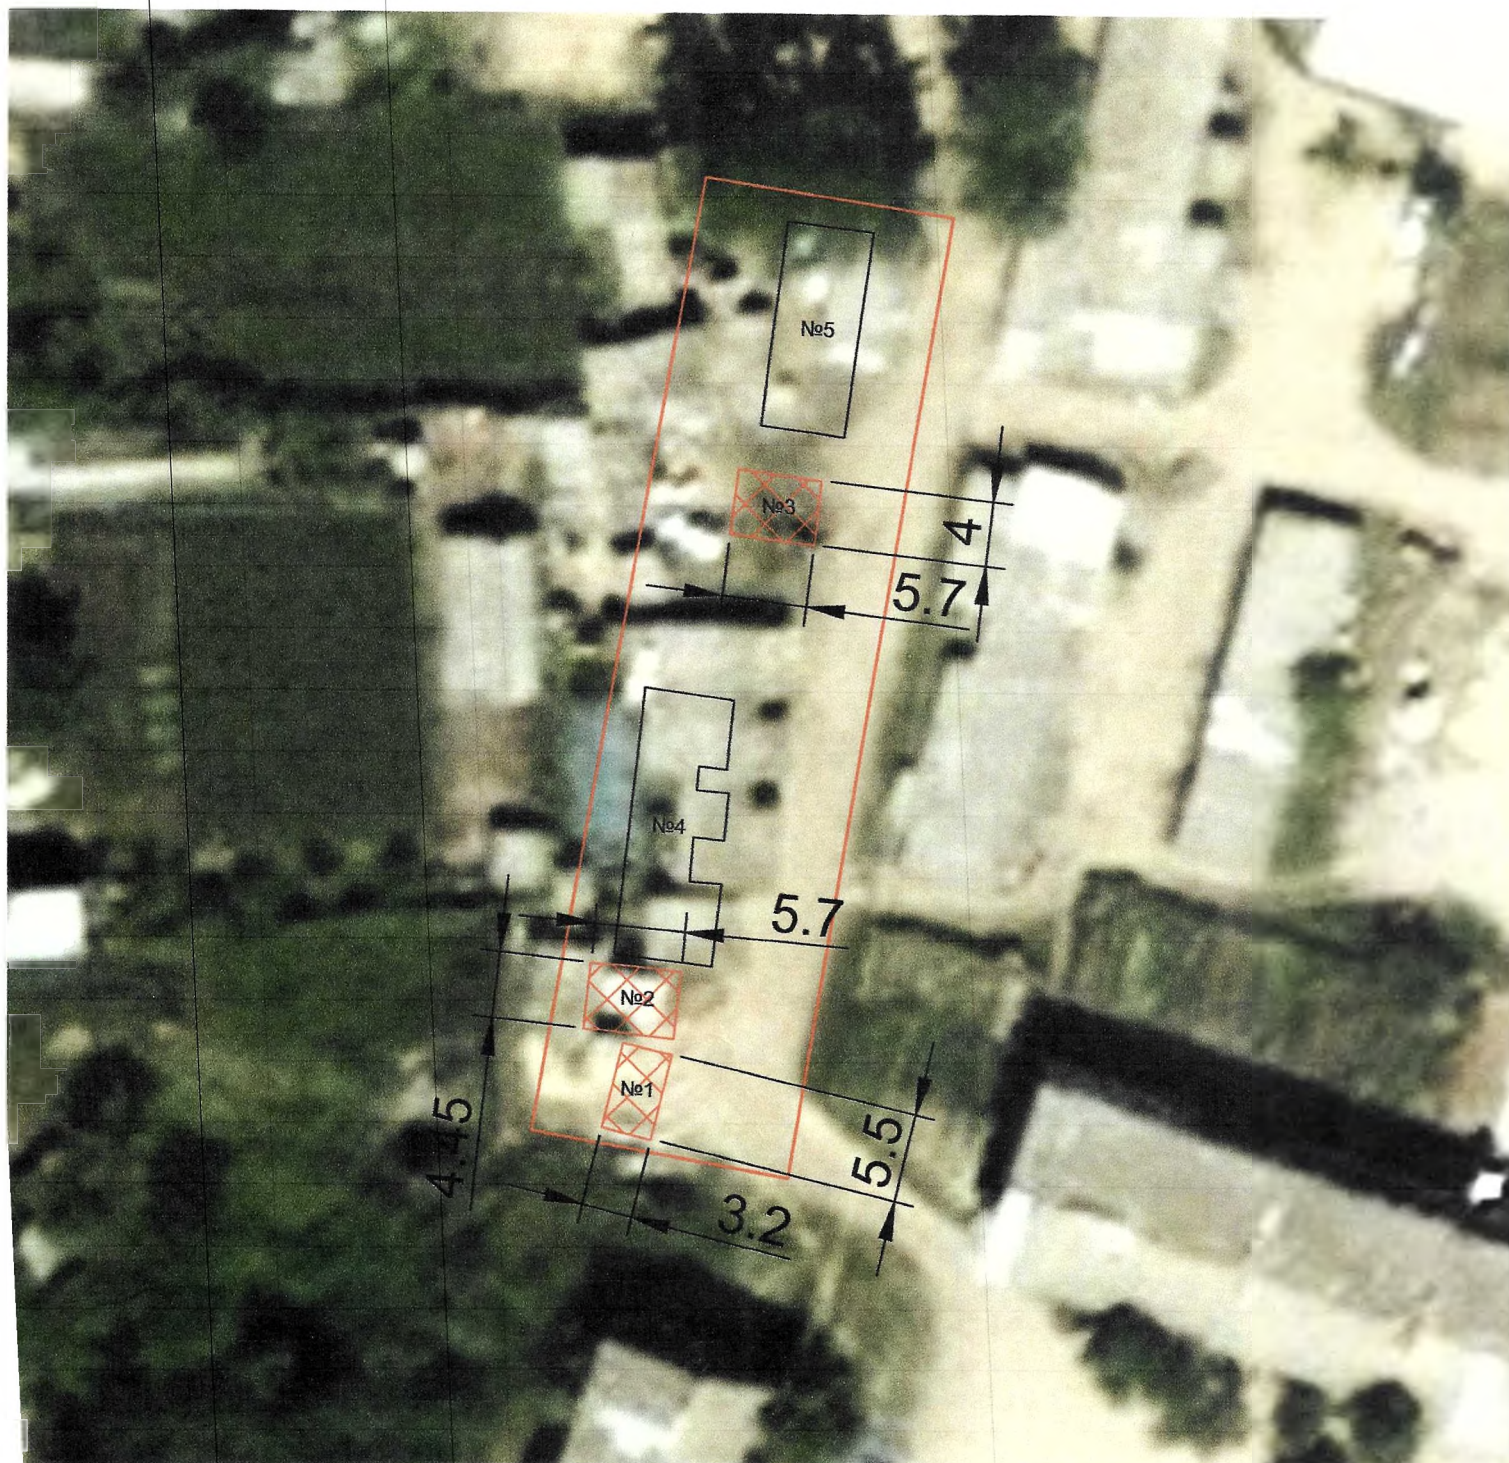


Вид объектов: - гаражи

Масштаб 1:500

Адрес расположения объектов:
ст. Нехаевская примерно 45 м. севернее ул.Победа д.44

Граница площадки для
размещения гаражей

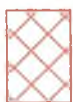

Нестационарное сооружение
гараж №1 - S - 17 кв.м.



Нестационарное сооружение
гараж №2 - S - 25 кв.м.



Нестационарное сооружение
гараж №3 - S - 22 кв.м.



№4, №5, - капитальные
сооружения(гаражи)